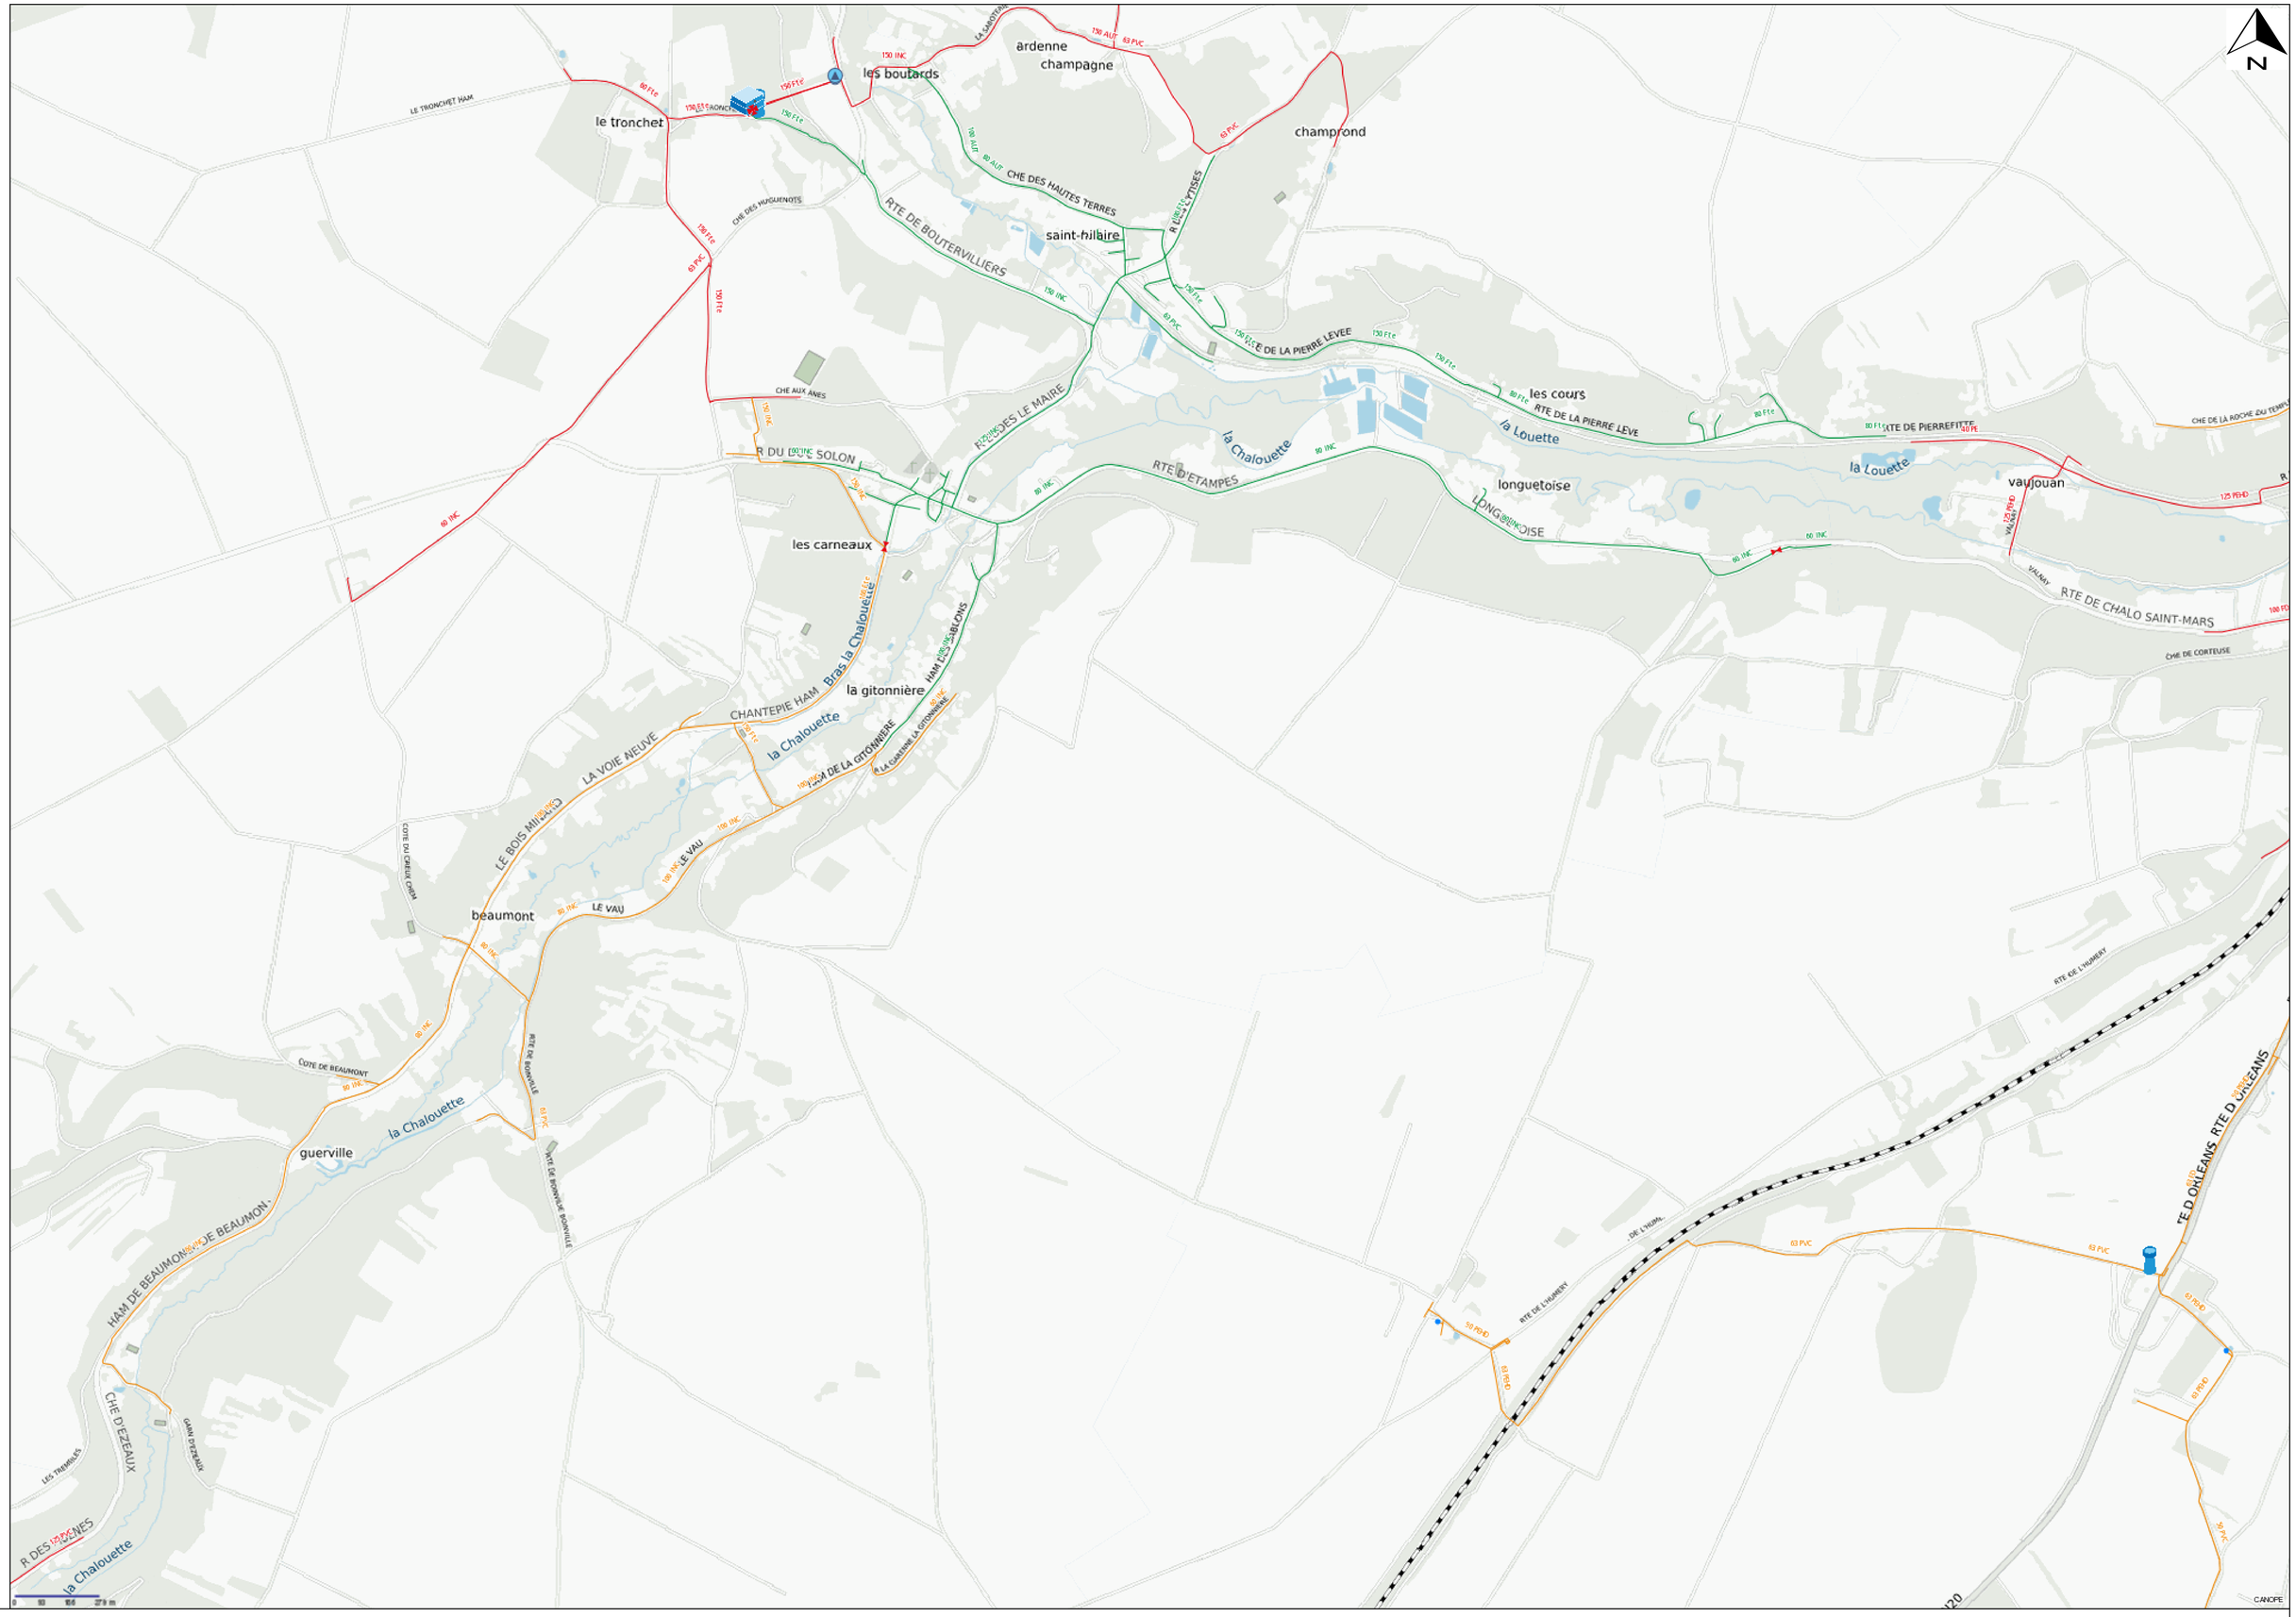

Canope

Réseau

Echelle : 1/6754 Plan valable 3 mois à compter du : 19/05/2025

Plan classe C. Les branchements et le réseau principal sont en général pourvus d'affleurants visibles permettant de les localiser, notamment les tampons des regards de visite et des boîtes de branchement pour l'assainissement et bouches à clé de vannes pour l'eau potable.

tél.

fax