


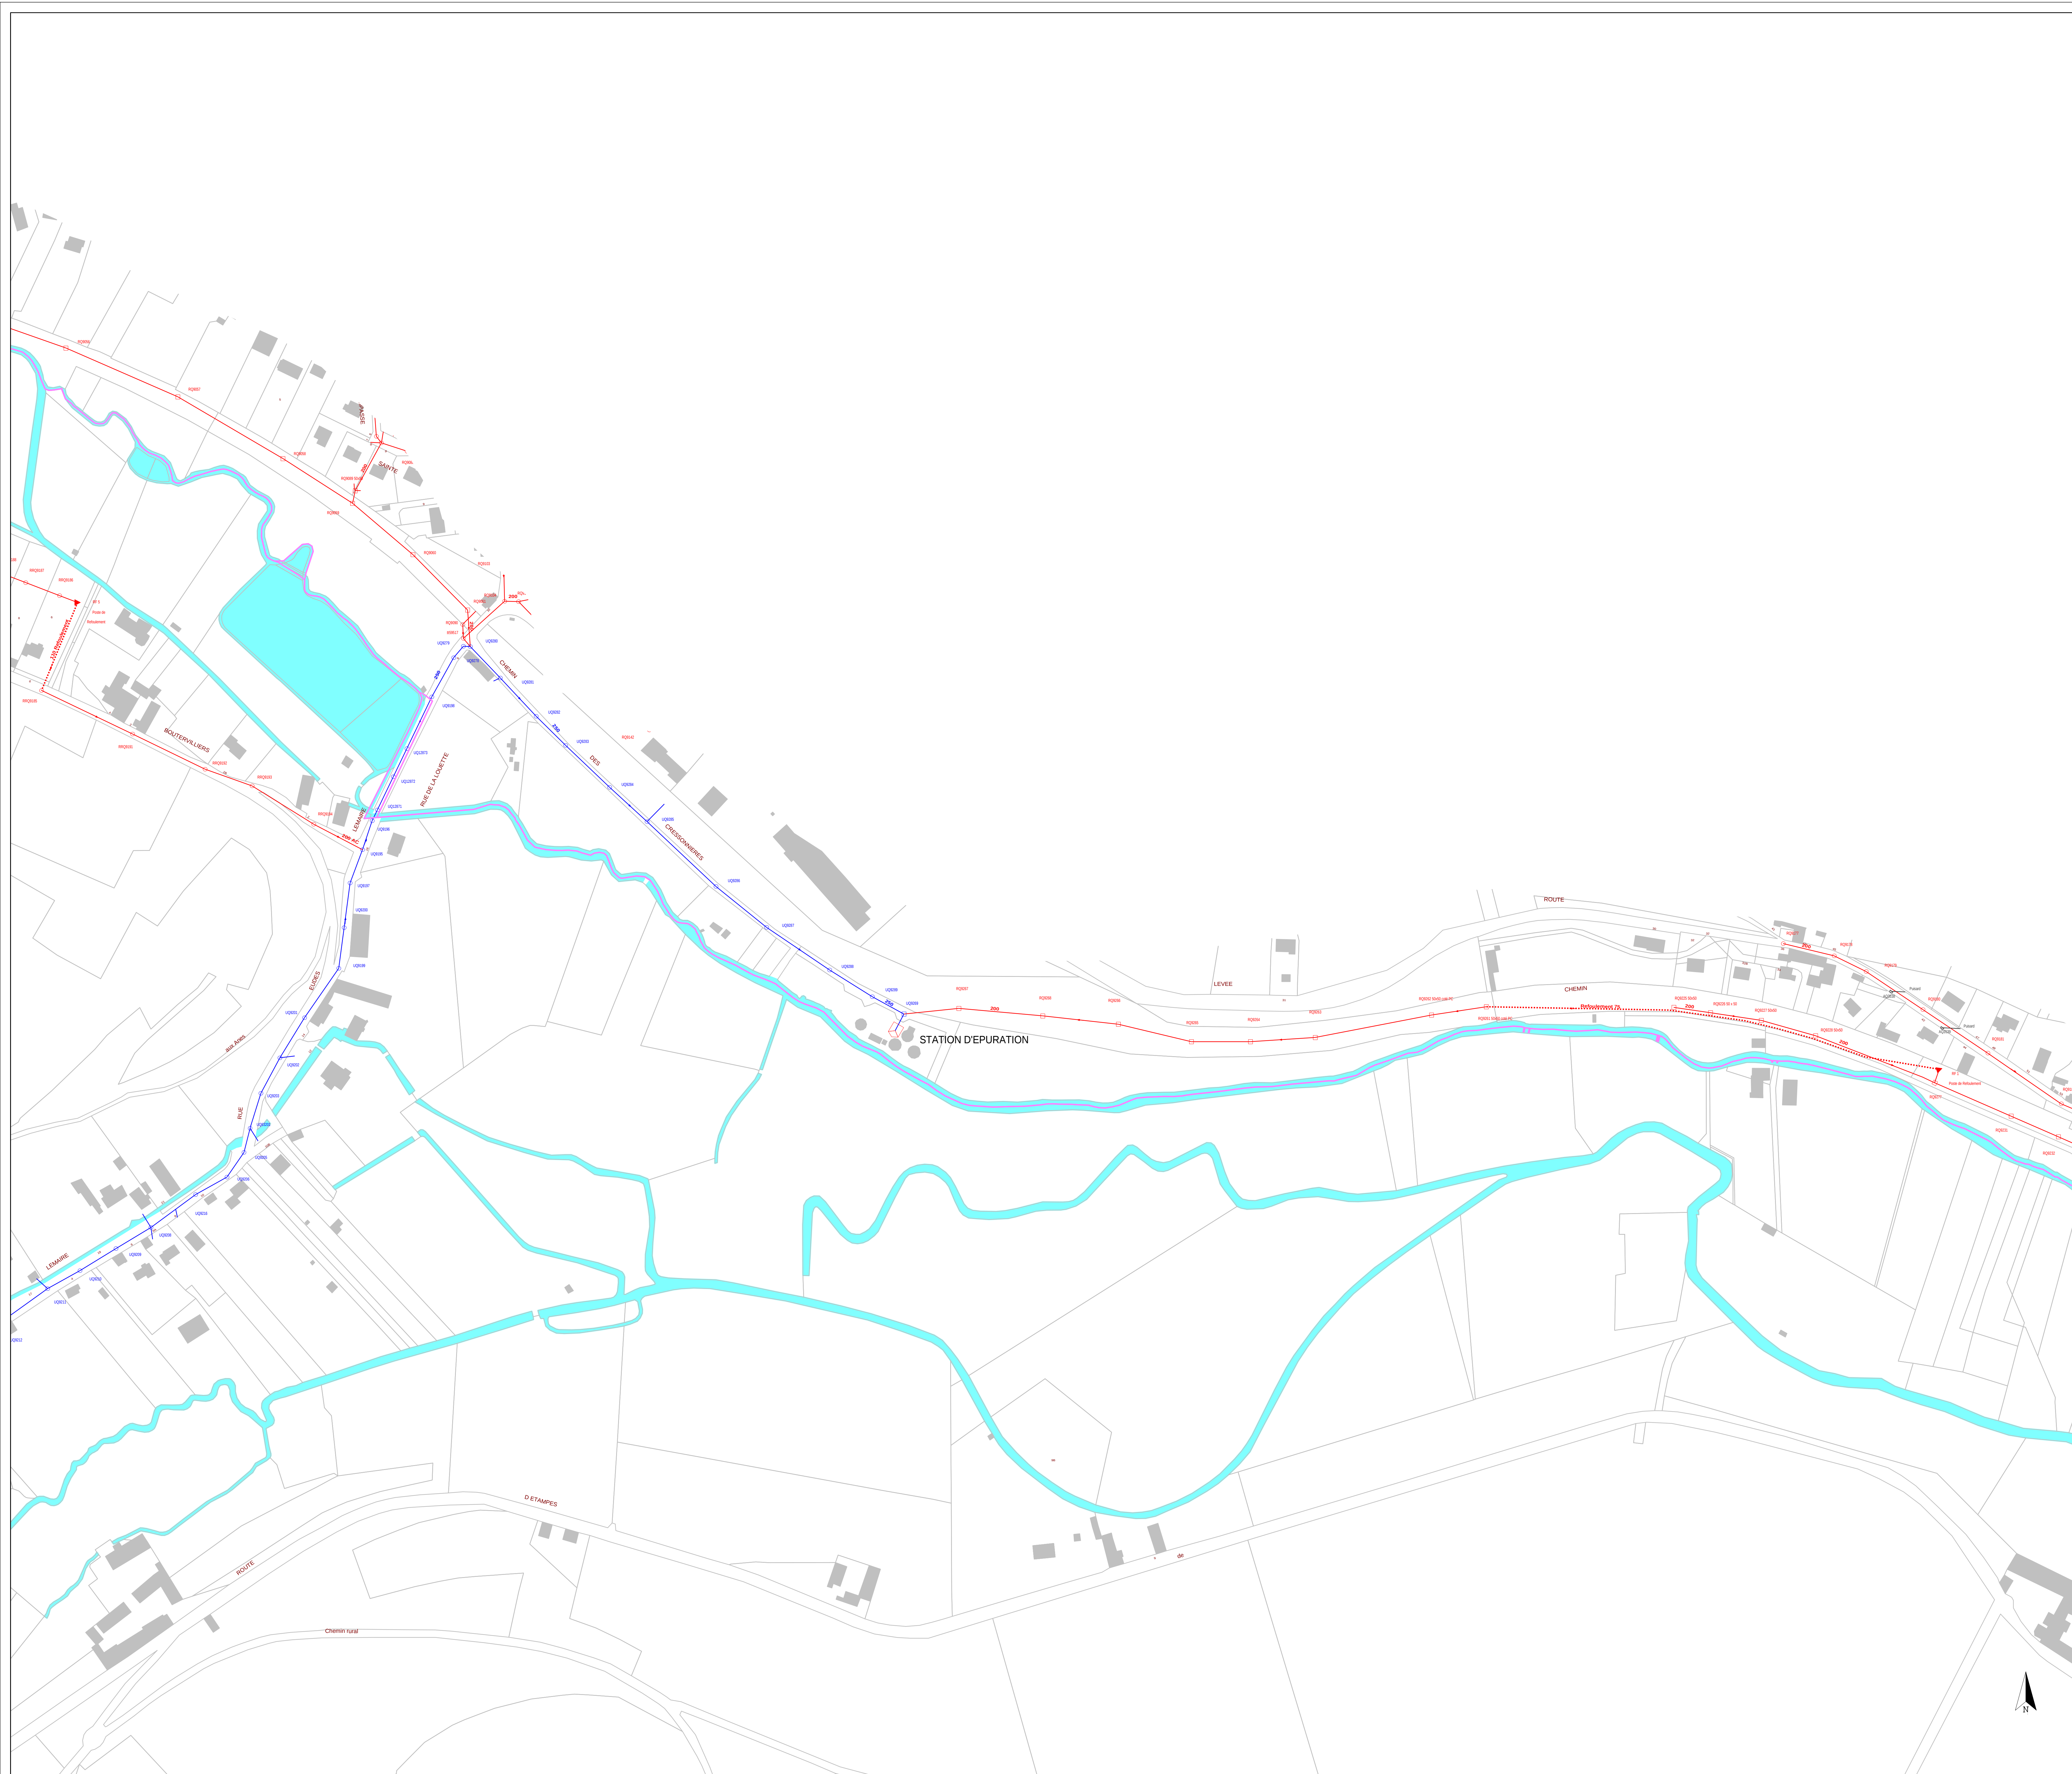

LEGENDE

RESEAU D'ASSAINISSEMENT

- Eaux Pluviales
- Eaux Usées
- Unitaire
- Pluvial Unitaire
- Rejets Industriels
- Trop-Plein
- Hors-contrat
- Privé


Les différents composants ci-dessous prennent la couleur du réseau d'appartenance.

-  Réseau de Refoulement
-  Réseau Communal
-  Réseau Intercommunal
-  Réseau Départemental
-  Réseau Interdépartemental


-  Bassin de rétention
-  Avaloir simple
-  Avaloir à décantation
-  Grille simple
-  Grille à décantation
-  Grille - Avaloir simple
-  Grille - Avaloir à décantation
-  Déversoir d'orage
-  Capteur

FOND DE PLAN

- Communes gérées par Montgeron
- Communes gérées par Bures
- Communes gérées par Villiers-sur-Flamion
- Communes gérées par Corbeil
- Communes gérées par Brié
- Communes gérées par Bray
- Communes gérées par Rozoy
- Communes gérées par Etampes
- Communes non-gérées
- Voies ferrées
- Rivières et plans d'eau
- Bâtiment
- Forêt
- Jardin
- Piscine
- Branchement
- Axe de fossé
- Axe de fossé hors-contrat
- Axe de fossé privé
- Grille-carreau
- Regard de branchement
- Ventouse
- Ouvrage Hydraulique
- Chaussée Réservoir

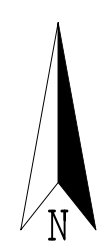

CHALO-SAINT-MARS (91130)

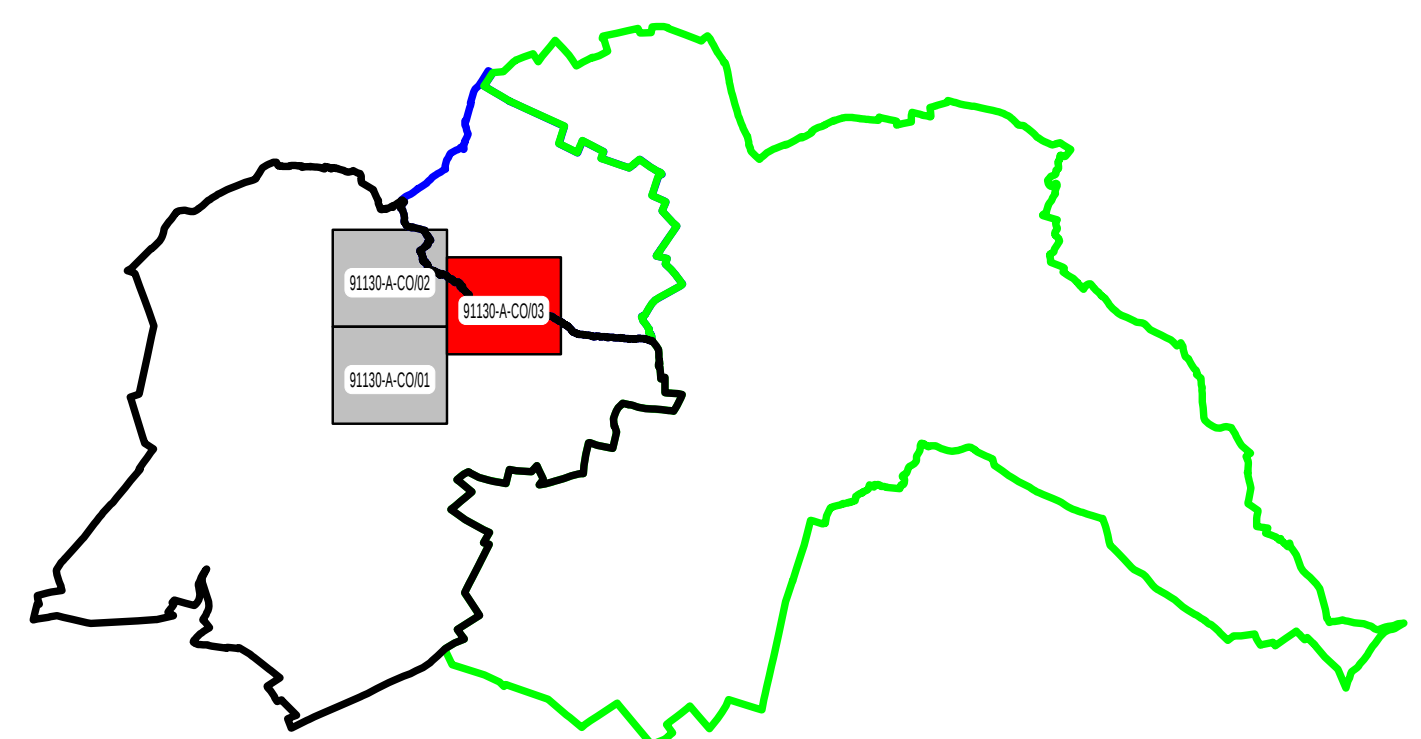

SAINT-HILAIRE
ETAMPES
CHALO-SAINT-MA



SERVICE DESSIN
SUD ILE DE FRANCE

27 ROUTE DE LISSES
91100 CORBEIL-ESSONNES
Tél. 01.60.88.83.41
Fax. 01.60.88.87.42

CHALO-SAINT-MARS (91130)

RESEAU D'ASSAINISSEMENT

Mise à jour des plans mensuelle.

La position réelle des réseaux devra être vérifiée par sondage - Fond de plan issu du Cadastre.
Copyright Propriété réservée de la Lyonnaise des Eaux France

PLAN D'ENSEMBLE - COMMUNE

N° du plan : 91130-A-CO/03

Insee :	91130
---------	-------

Echelle : 1/1500

10/12/2019